


Navrhovaný obvod PPÚ Malý Kazimír

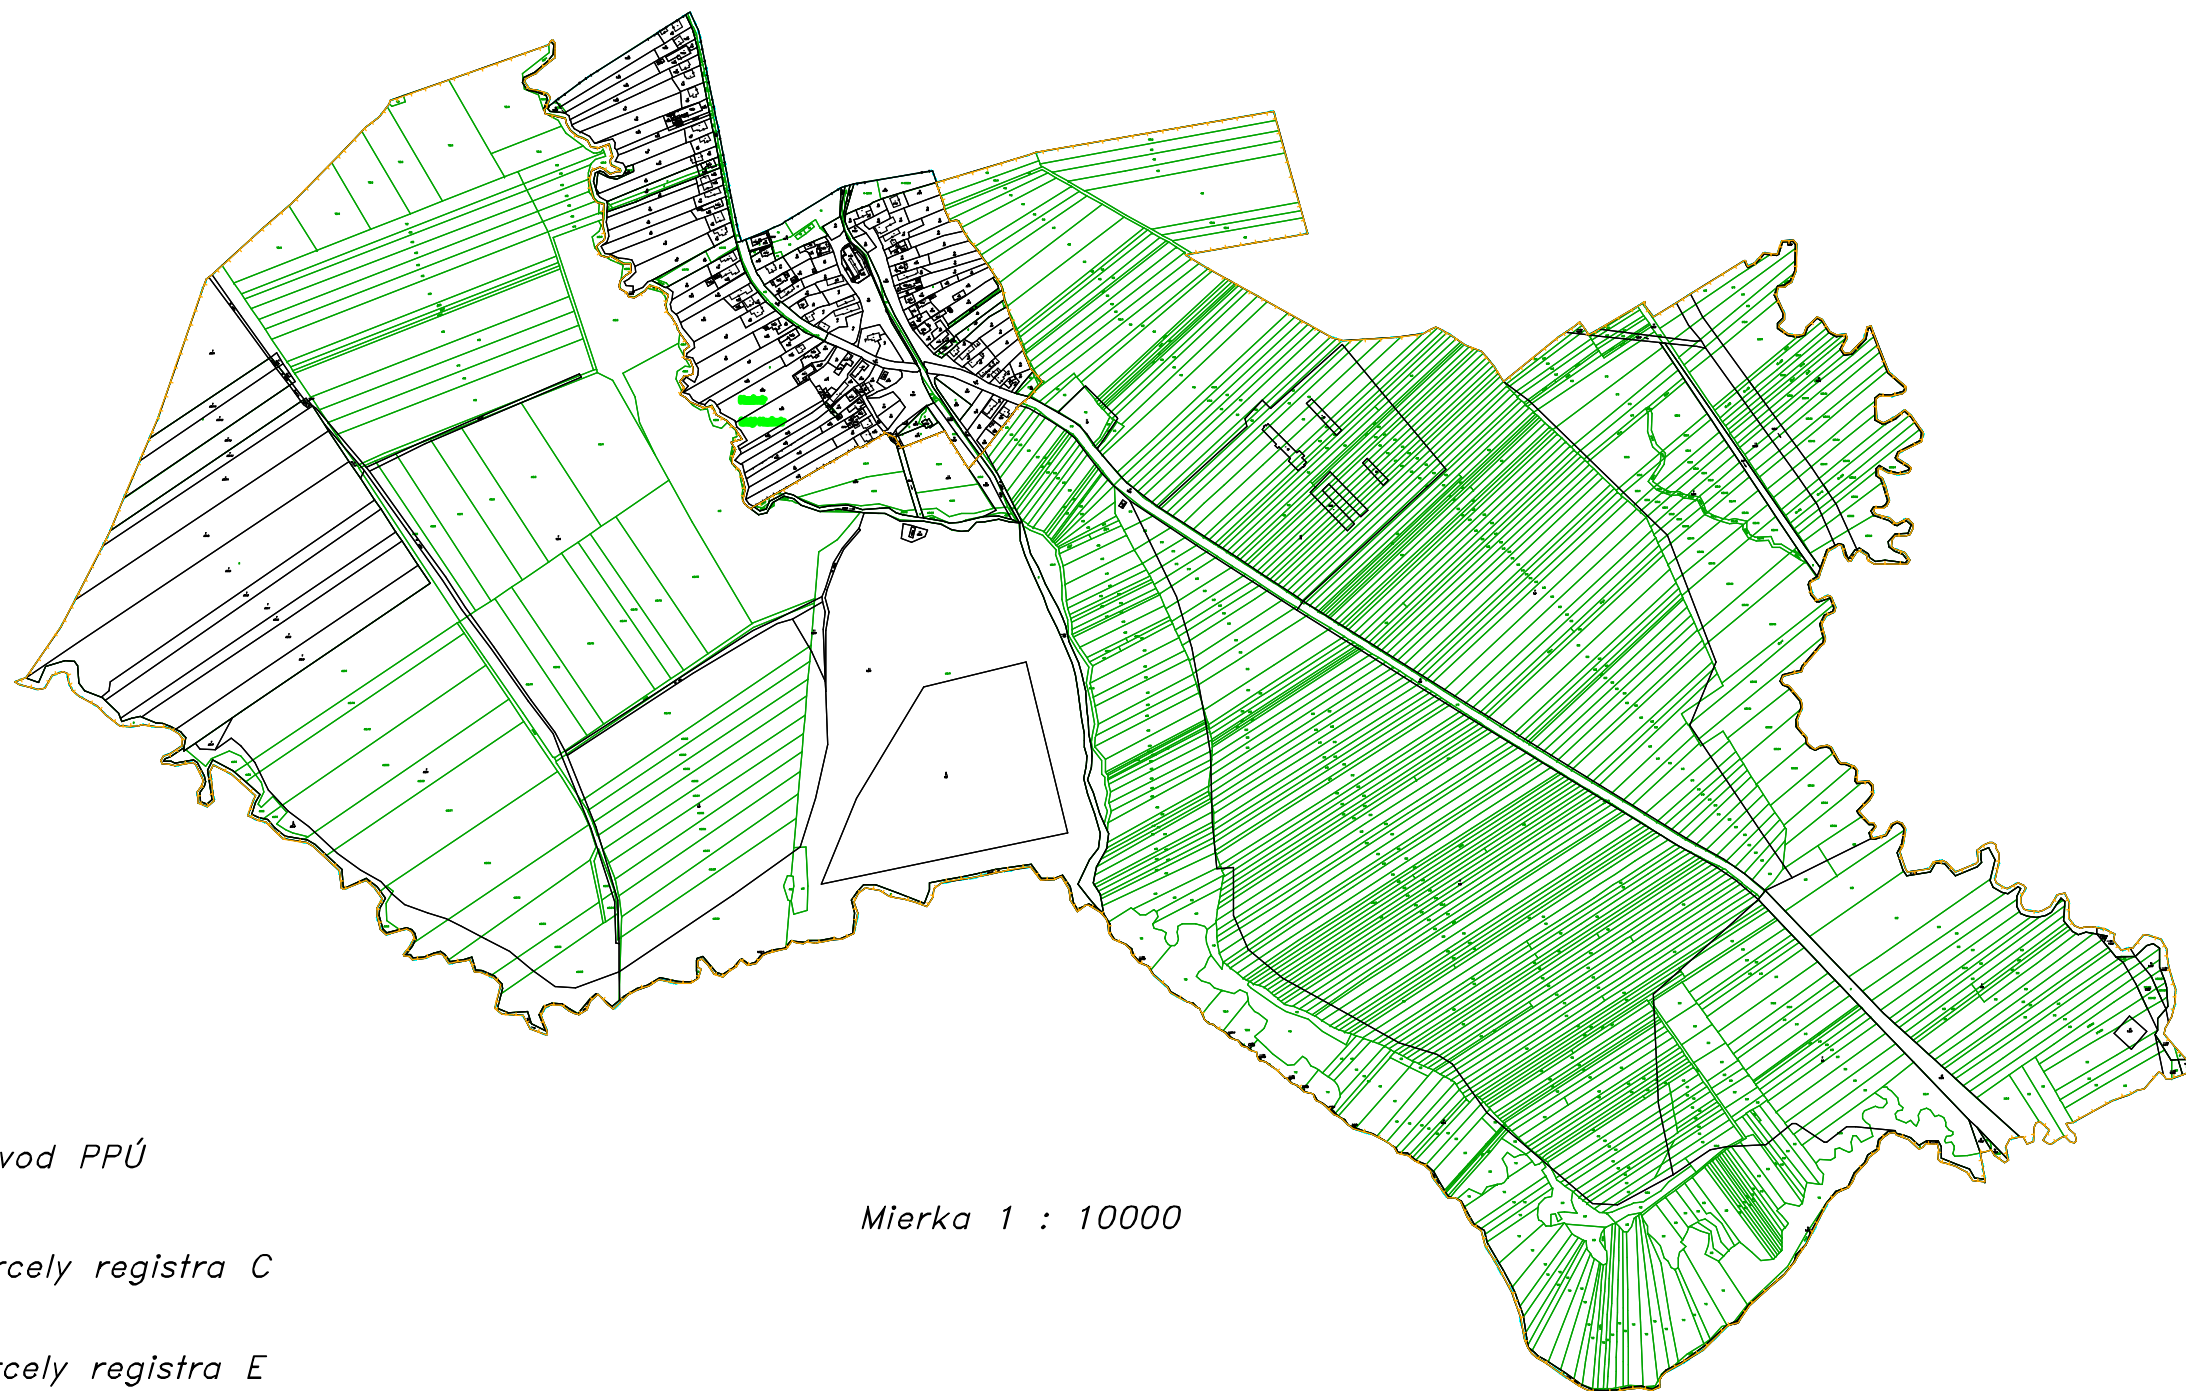

Legenda:

----- Obvod PPÚ

----- Parcely registra C

----- Parcely registra E

Mierka 1 : 10000